




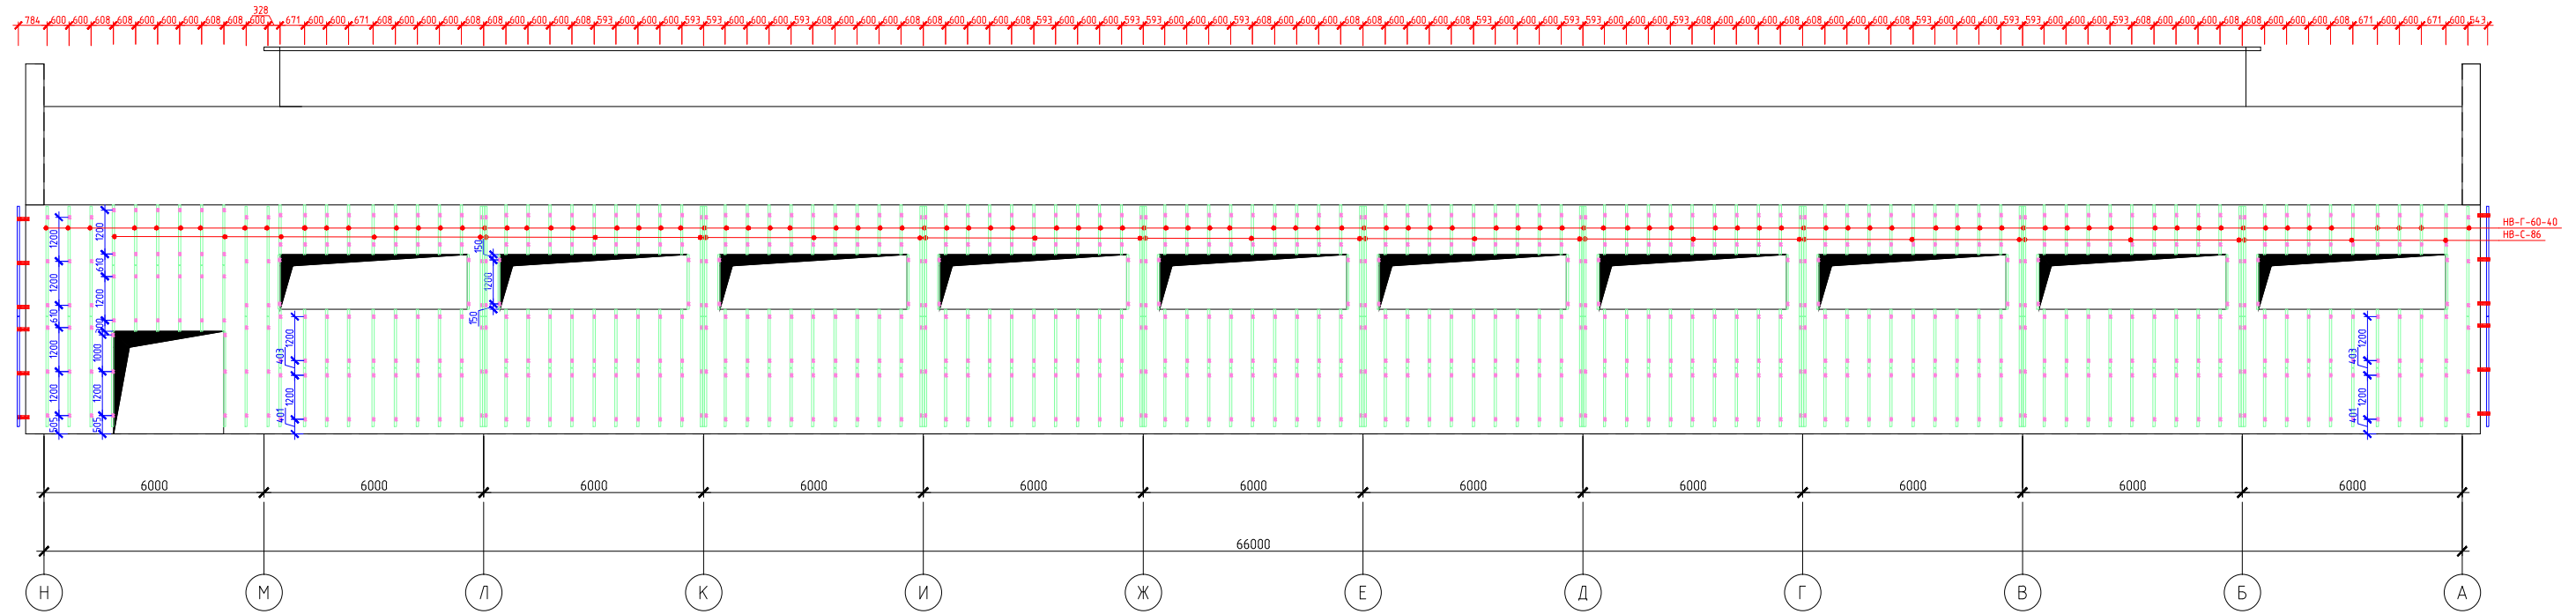

Фасад Н-А



Условные обозначения:

-  Кронштейн несущий К-С(НС)-90.1-130
-  Кронштейн угловой КУ-С(НС)-90.1-230
-  Направляющая вертикальная НВ-Г-60-40
-  Направляющая вертикальная НВ-С-86

Примечание:

1. Вертикальный шов между фиброцементными плитами - 15 мм
2. Горизонтальный шов между фиброцементными плитами - 15 мм
3. Шаг кронштейнов по вертикали не должен превышать 1200 мм

						Устройство навесного вентилируемого фасада из фиброцементных плит Складское помещение			
Изм.	Кол. уч.	Лист	№ док.	Подп.	Дата				
						Склад 1	Стадия	Лист	Листов
							Р		
						Фасад Н-А Каркас	ООО "Терра Текс"		
						Копировал			