


Фасад Н-А

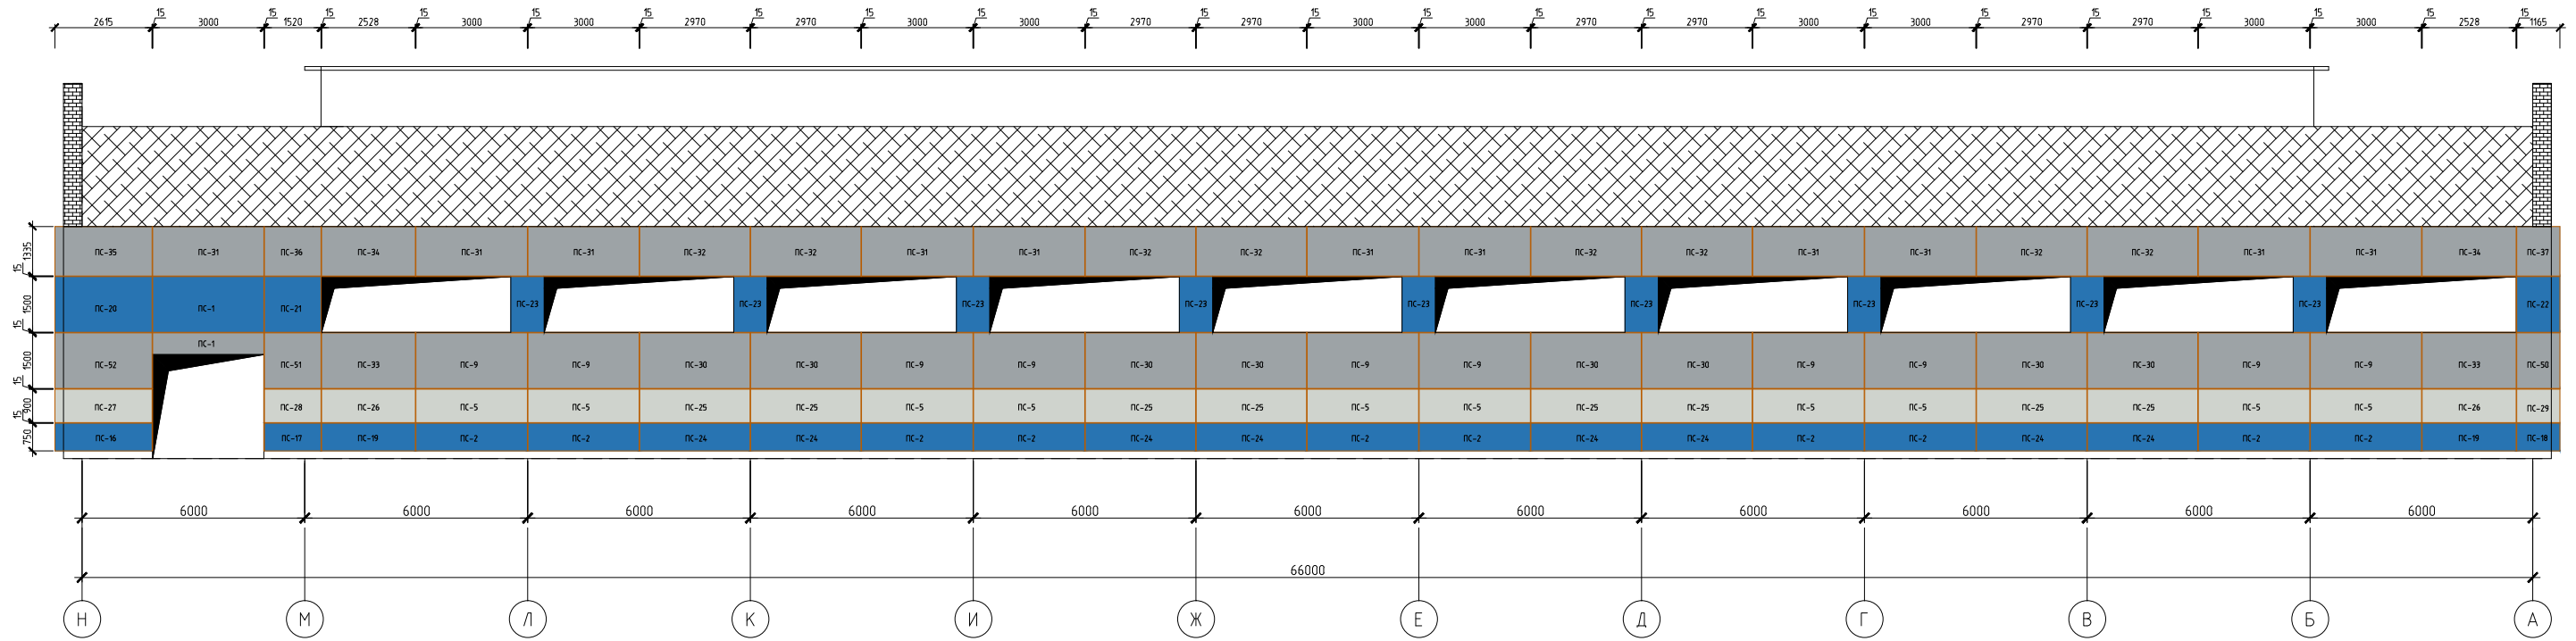

Примечание:

1. Вертикальный шов между фиброцементными плитами – 15 мм
2. Горизонтальный шов между фиброцементными плитами – 15 мм
3. Шаг кронштейнов по вертикали не должен превышать 1200 мм

						Устройство навесного вентилируемого фасада из фиброцементных плит Складское помещение			
Изм.	Кол. уч.	Лист	№ док.	Подп.	Дата				
						Склад 1	Стадия	Лист	Листов
							Р		
						Фасад Н-А Фиброцементные плиты	ООО "Терра Текс"		